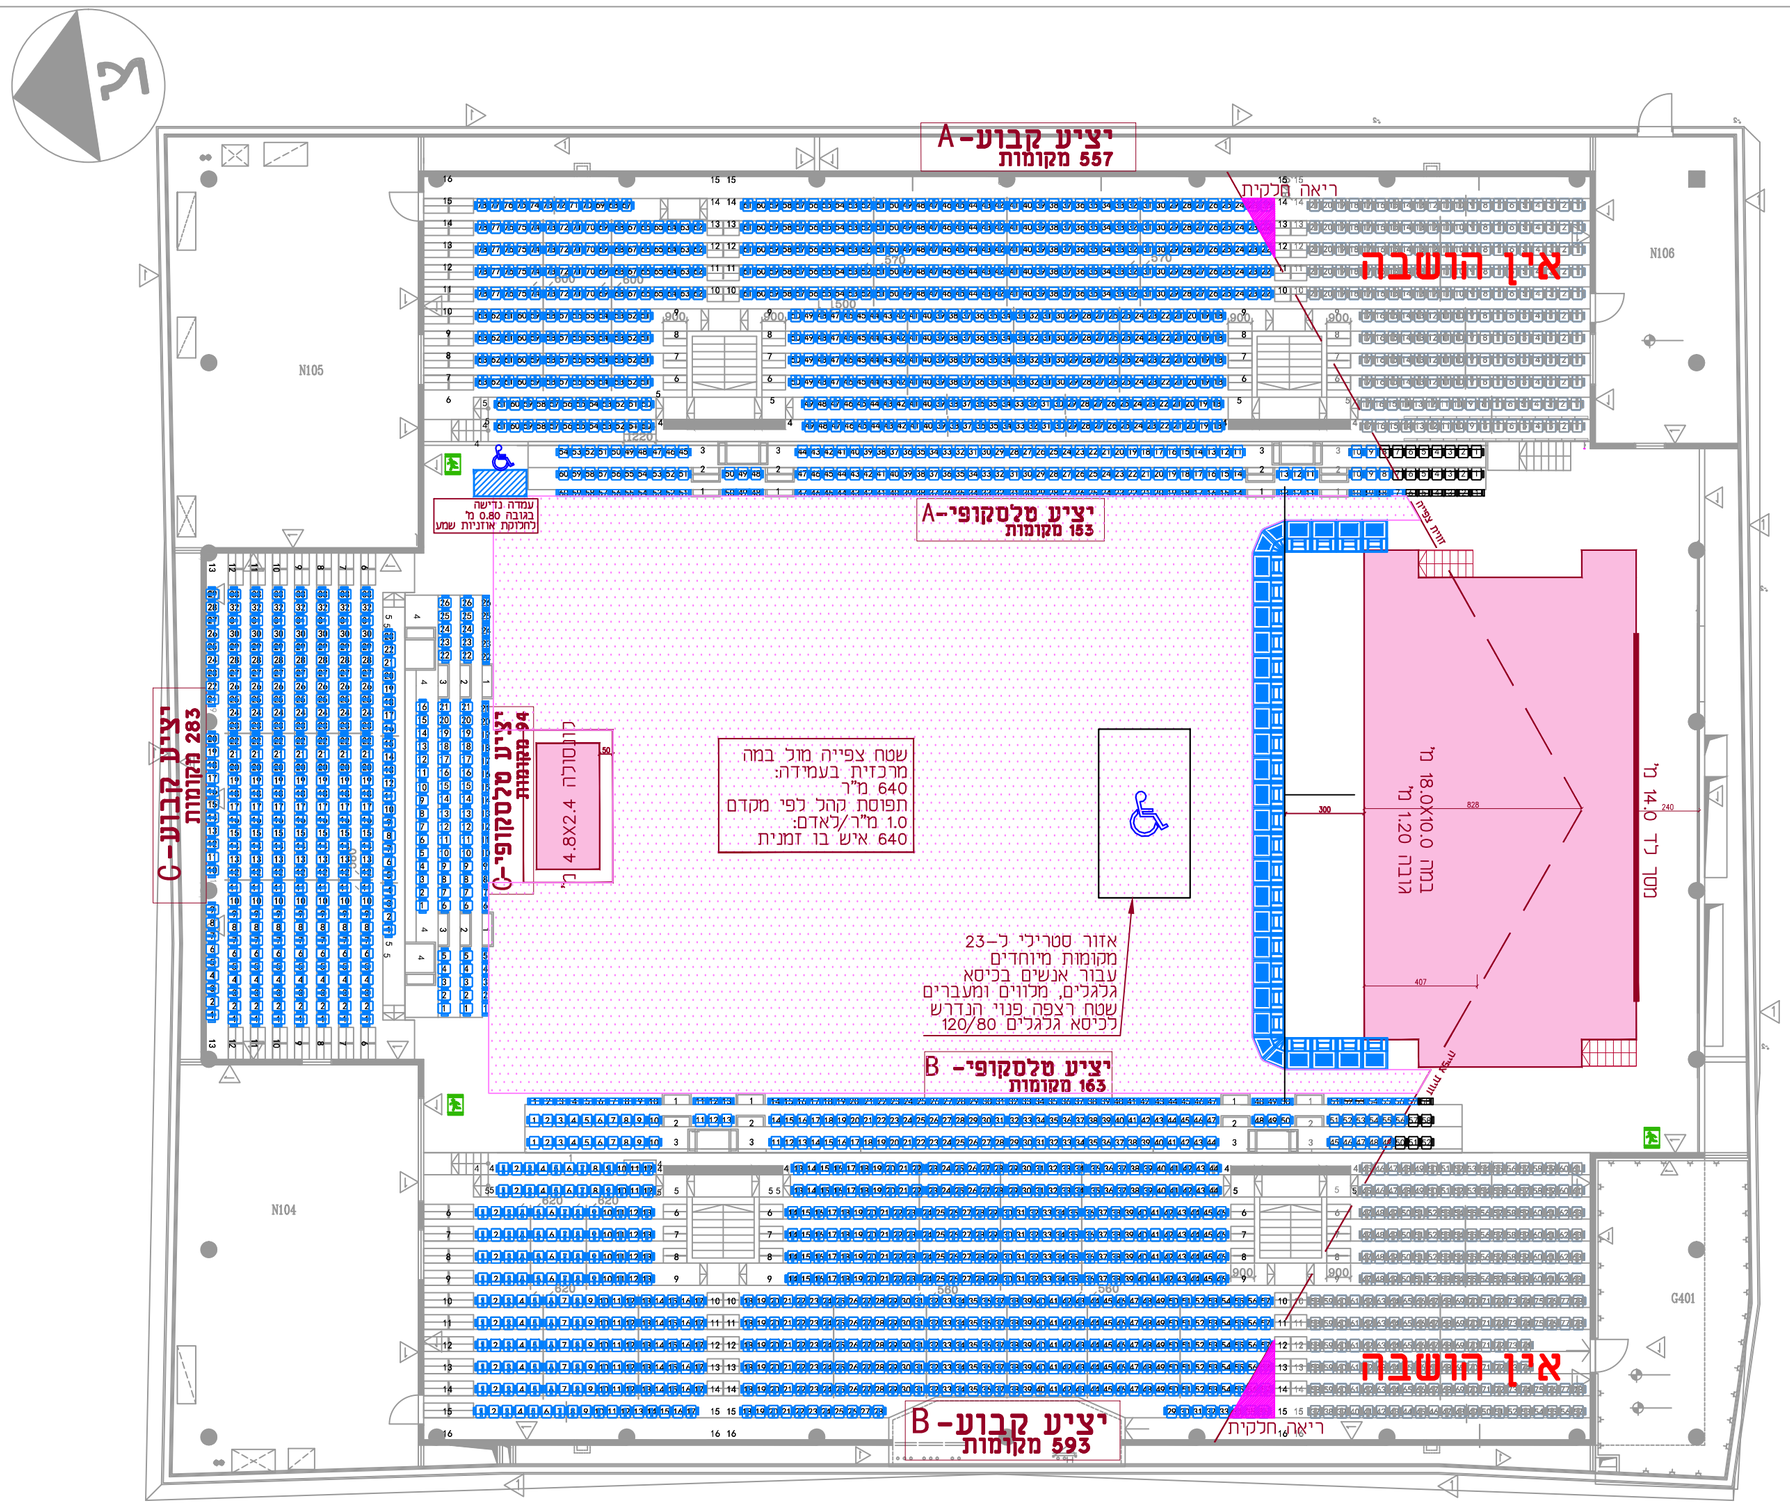

רשימת מתקנים ארעיים באירוע:

1. במה במידות 18.0X10.0 מ'
2. מסך לד במידות 6.0X14.0 מ'
3. במת פיקוד והגברה במידות 2.40X4.80 מ' בגובה 0.40 מ'
4. עמדה נגישה לחלוקת אוזניות שמע בגובה 0.8 מ'

אופציה B - מופע עם במה בצמוד ליציע מזרחי (D) ללא כסאות

קנ"מ: 1:200

יציע	טריבונה טלסקופית	טריבונה מרכזית	סה"כ ליציע
A	153	557	710
B	163	593	756
C	94	283	377
D	0	0	0
סה"כ טריבונות	410	1433	1843
על הבמות			0
פרקט			640
תאי צפייה (סוויטות)			0
מקומות מיוחדים לאנשים בכסא גלגלים			23
סה"כ			2506

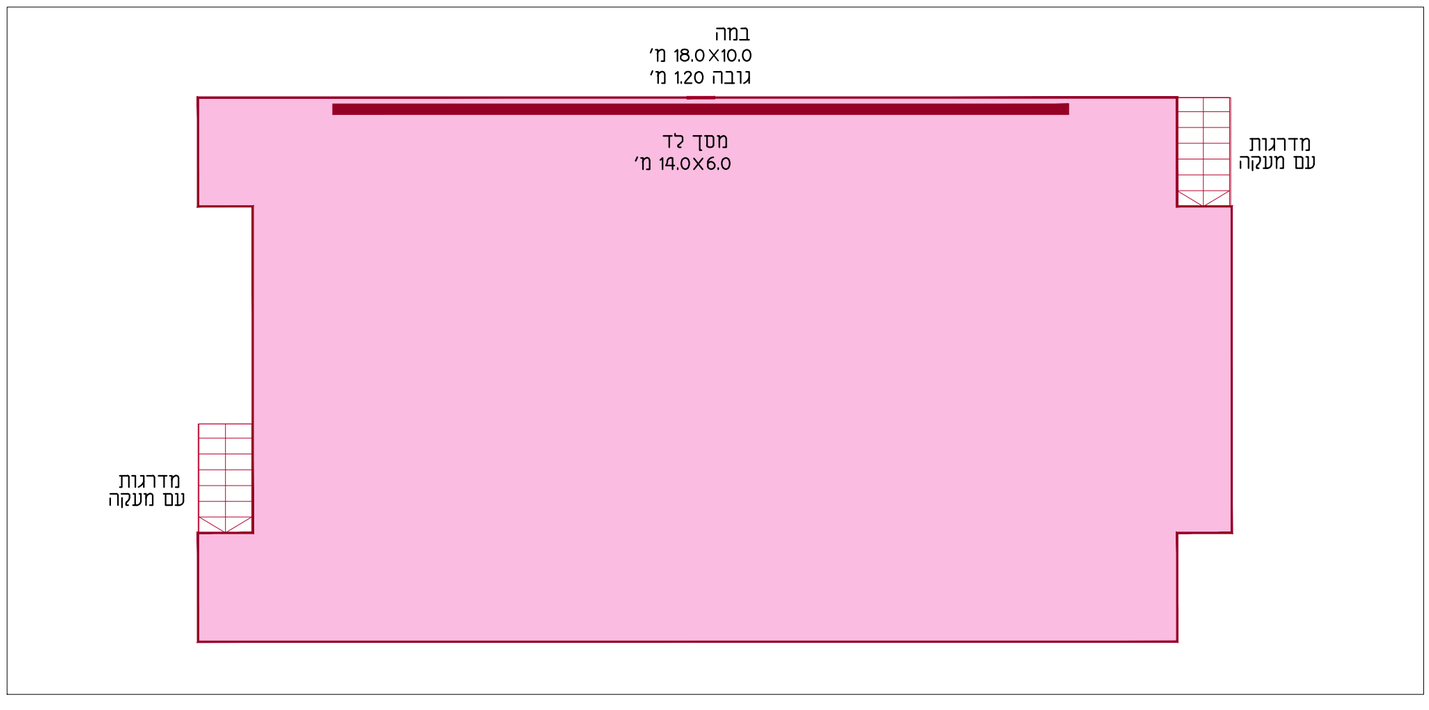

פרט במה

קנ"מ: 1:100