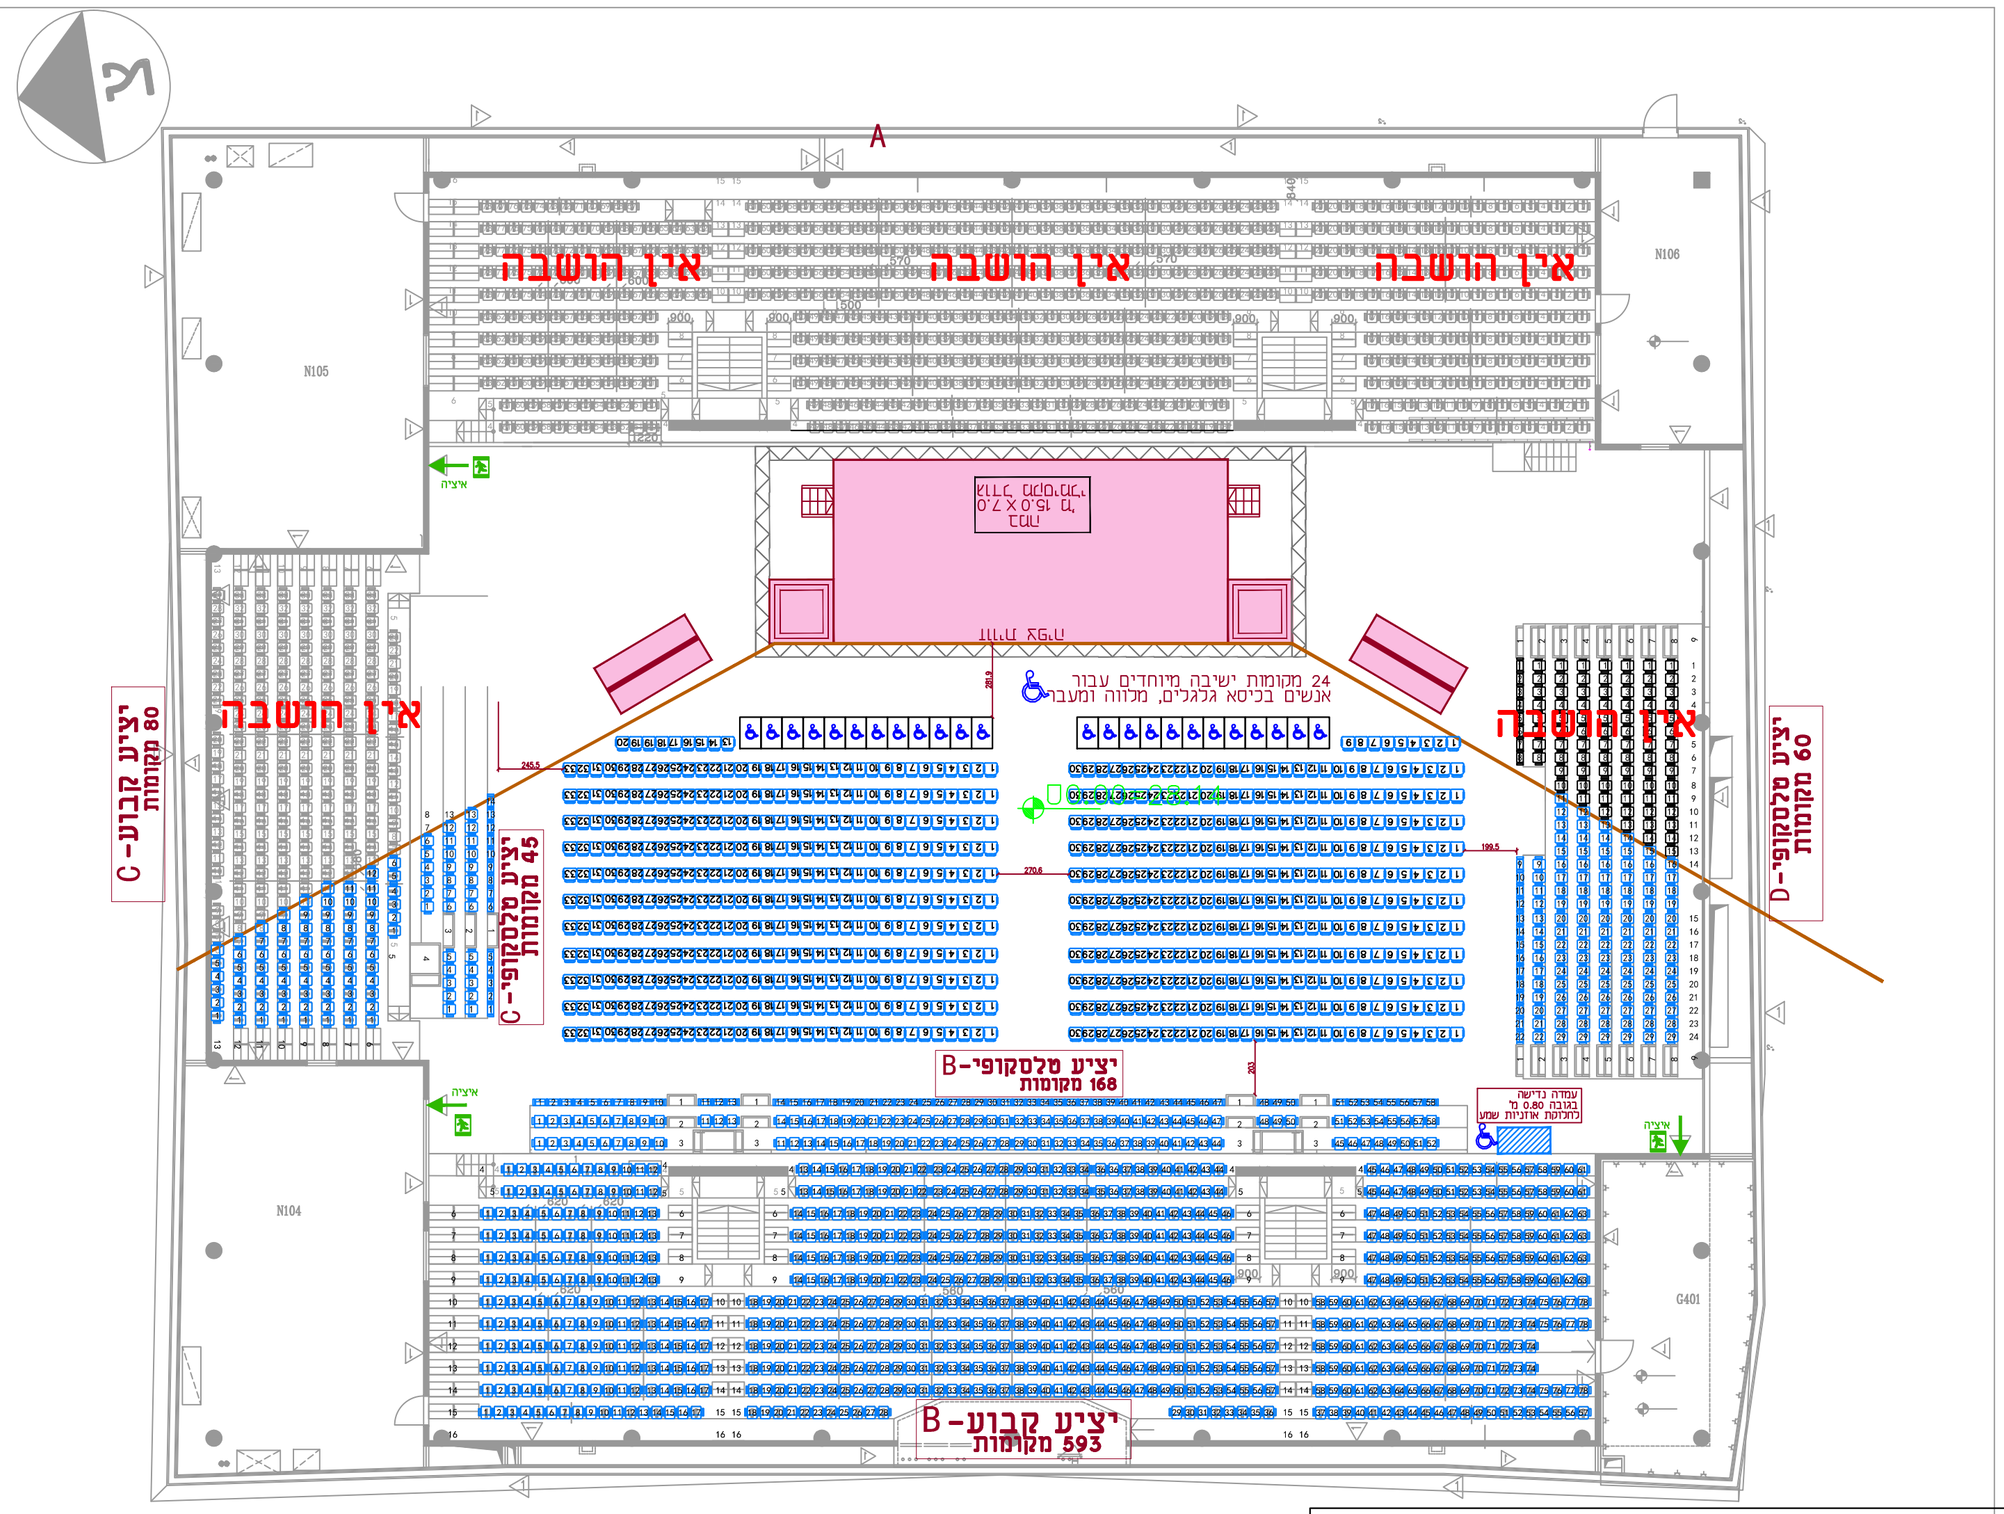

רשימת מתקנים ארעיים באירוע:

1. במה במידות 7.0X15.0 מ'
2. ריג בוקס במידות 8.0X20.0 מ' בגובה 9 מ'
3. 2 במות רמקולים במידות 2.44X2.44 מ' בגובה 1.0 מ'
4. 2 במות למסך לד במידות 2.0X 4.0 מ'
5. 2 מסכי לד במידות 4.0X3.0 מ'
6. 735 כסאות על הפרקט
7. עמדה נגישה לחלוקת אוזניות שמע בגובה 0.8 מ'

אופציה F – מופע עם במה בצמוד ליציע צפוני (A) עם כסאות על הפרקט
קנ"מ: 1:200

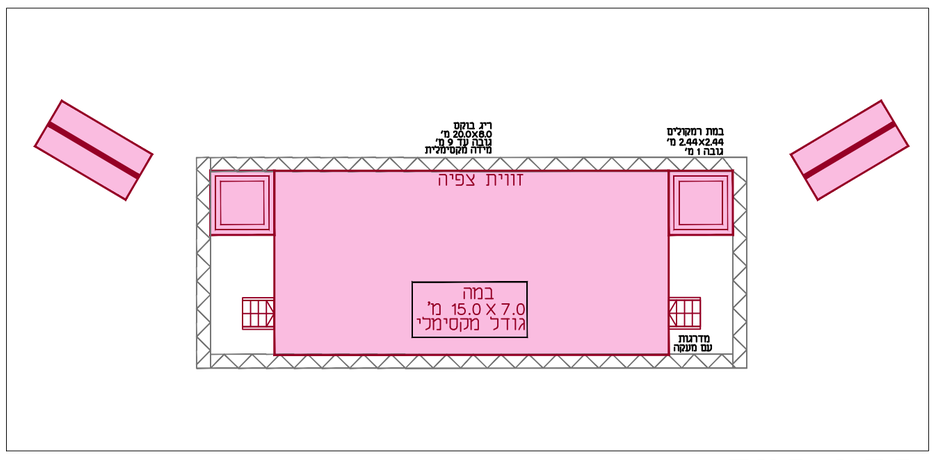

פרט במה
קנ"מ: 1:200

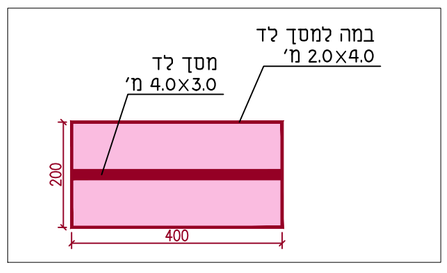

פרט במת מסך לד+מסך לד
קנ"מ: 1:100

יציע	טריבונה טלסקופית	טריבונה מרכזית	סה"כ ליציע
A	0	0	0
B	168	813	981
C	45	80	125
D	60	0	60
סה"כ טריבונות	273	893	1166
על הבמות			0
פרקט			711
תאי צפייה (סוויטות)			0
מקומות מיוחדים לאנשים בכסא גלגלים			24
סה"כ			1901