


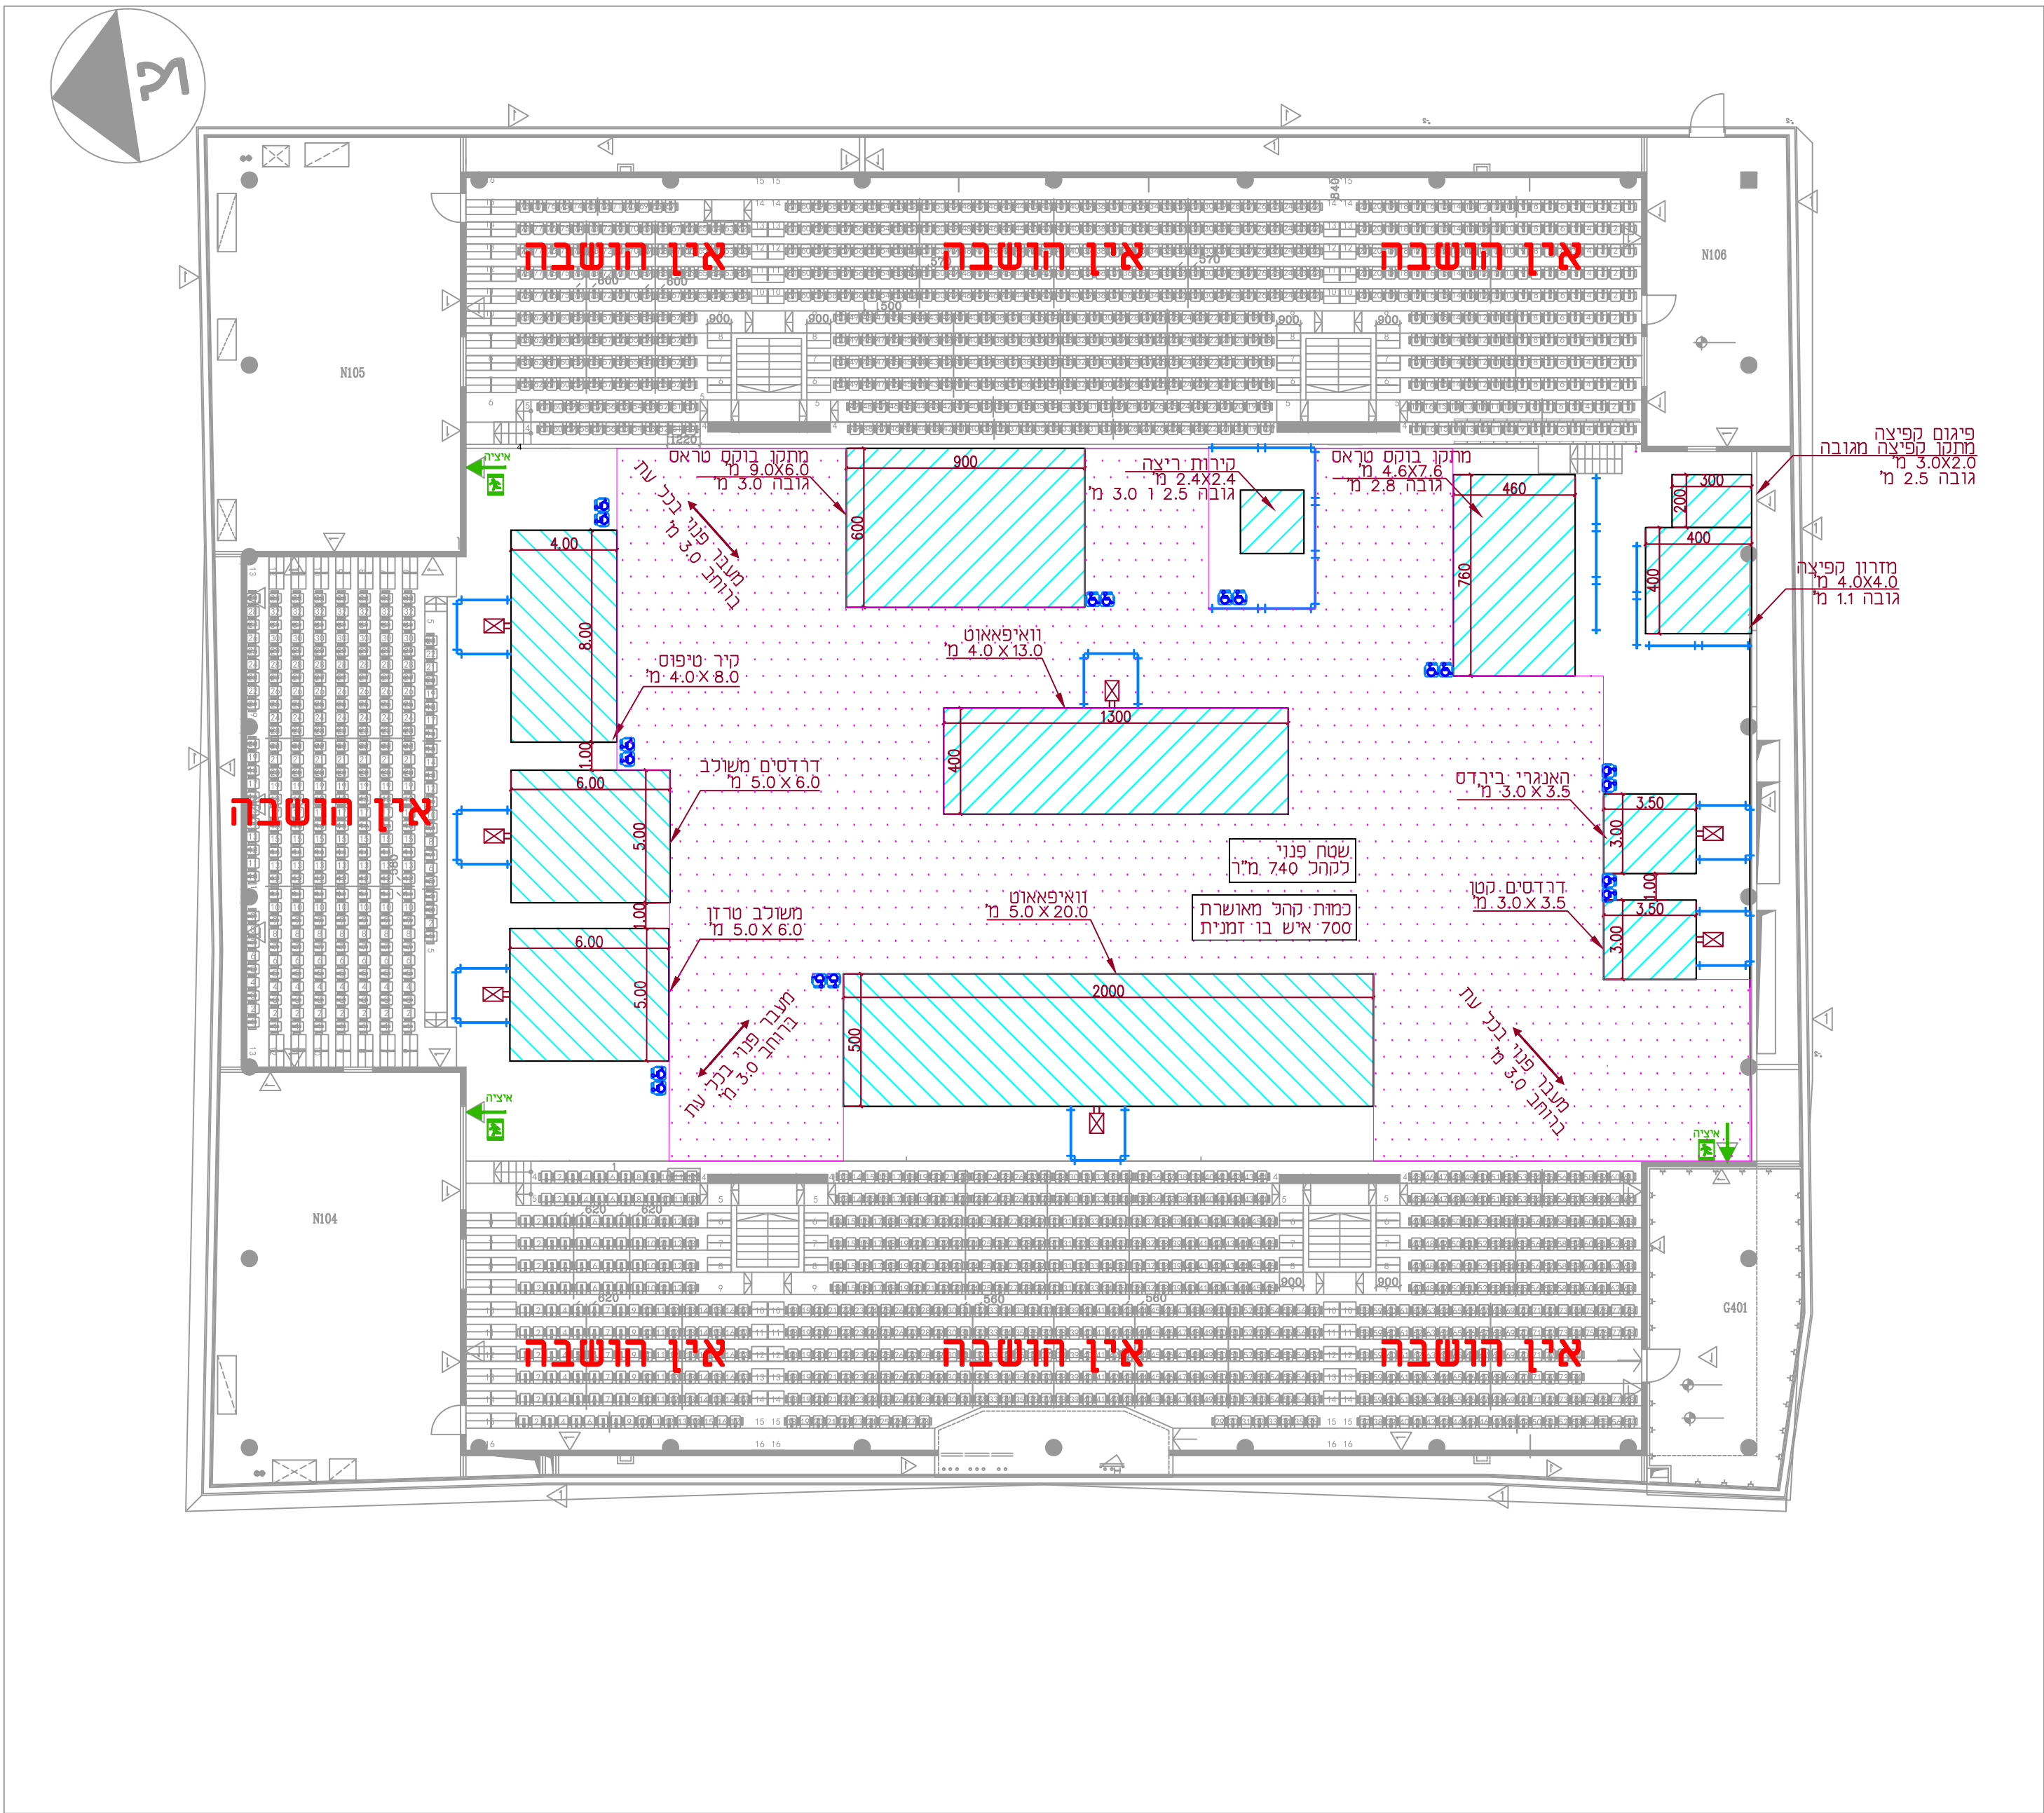

אופציה H - מתנפחים + מתקנים נינג'יה
קנ"מ: 1:200

יציע	טריבונה טלסקופית	טריבונה מרכזית	סה"כ ליציע
A	☐	☐	☐
B	☐	☐	☐
C	☐	☐	☐
D	☐	☐	☐
סה"כ טריבונות	☐	☐	☐
על הבמות			☐
פרקט		700	
תאי צפייה (סוויטות)		☐	☐
מקומות ישיבה מיוחדים לאנשים המתניידים בכסא גלגלים		☐	☐
סה"כ		700	

- רשימת מתקנים ארעיים באירוע:
- מתקן בוקס טראס 9.0x6.0 מ'
 - מתנפח קיר טיפוס 4.0x8.0 מ'
 - מתנפח דרדסים משולב 6.0x5.0 מ'
 - מתנפח טרזן משולב 6.0x5.0 מ'
 - מתנפח וואיפאאוט 5.0x20.0 מ'
 - קירות ריצה 2.4x2.4 מ'
 - מתנפח דרדסים קטן 3.0x3.5 מ'
 - מתנפח האנגרי בירדס 3.0x3.5 מ'
 - מתקן בוקס טראס 7.6x4.6 מ'
 - מתנפח וואיפאאוט 4.0x13.0 מ'
 - מתקן קפיצה מגובה 3.0x2.0 מ'
 - מידורן קפיצה 4.0x4.0 מ'