


- רשימת מתקנים ארעיים באירוע:
1. במה במידות 10.0x18.0 מ'
  2. ריג בוקס במידות 18.0x9.60 בגובה 9 מ'
  3. 1064 כסאות על הפרקט
  4. עמדה נגישה לחלוקת אוזניות שמע בגובה 0.8 מ'

**אופציה A - מופע עם במה ריבועי וכסאות על הפרקט**  
 קנ"מ: 1:200

יציע	טריבונה טלסקופית	טריבונה מרכזית	סה"כ ליציע
A	144	557	701
B	144	593	737
C	0	283	283
D	0	0	0
סה"כ טריבונות	288	1433	1721
על הבמות			0
פרקט			1036
תאי צפייה (סוויטות)			0
מקומות מיוחדים לאנשים בכסא גלגלים			28
סה"כ			2785

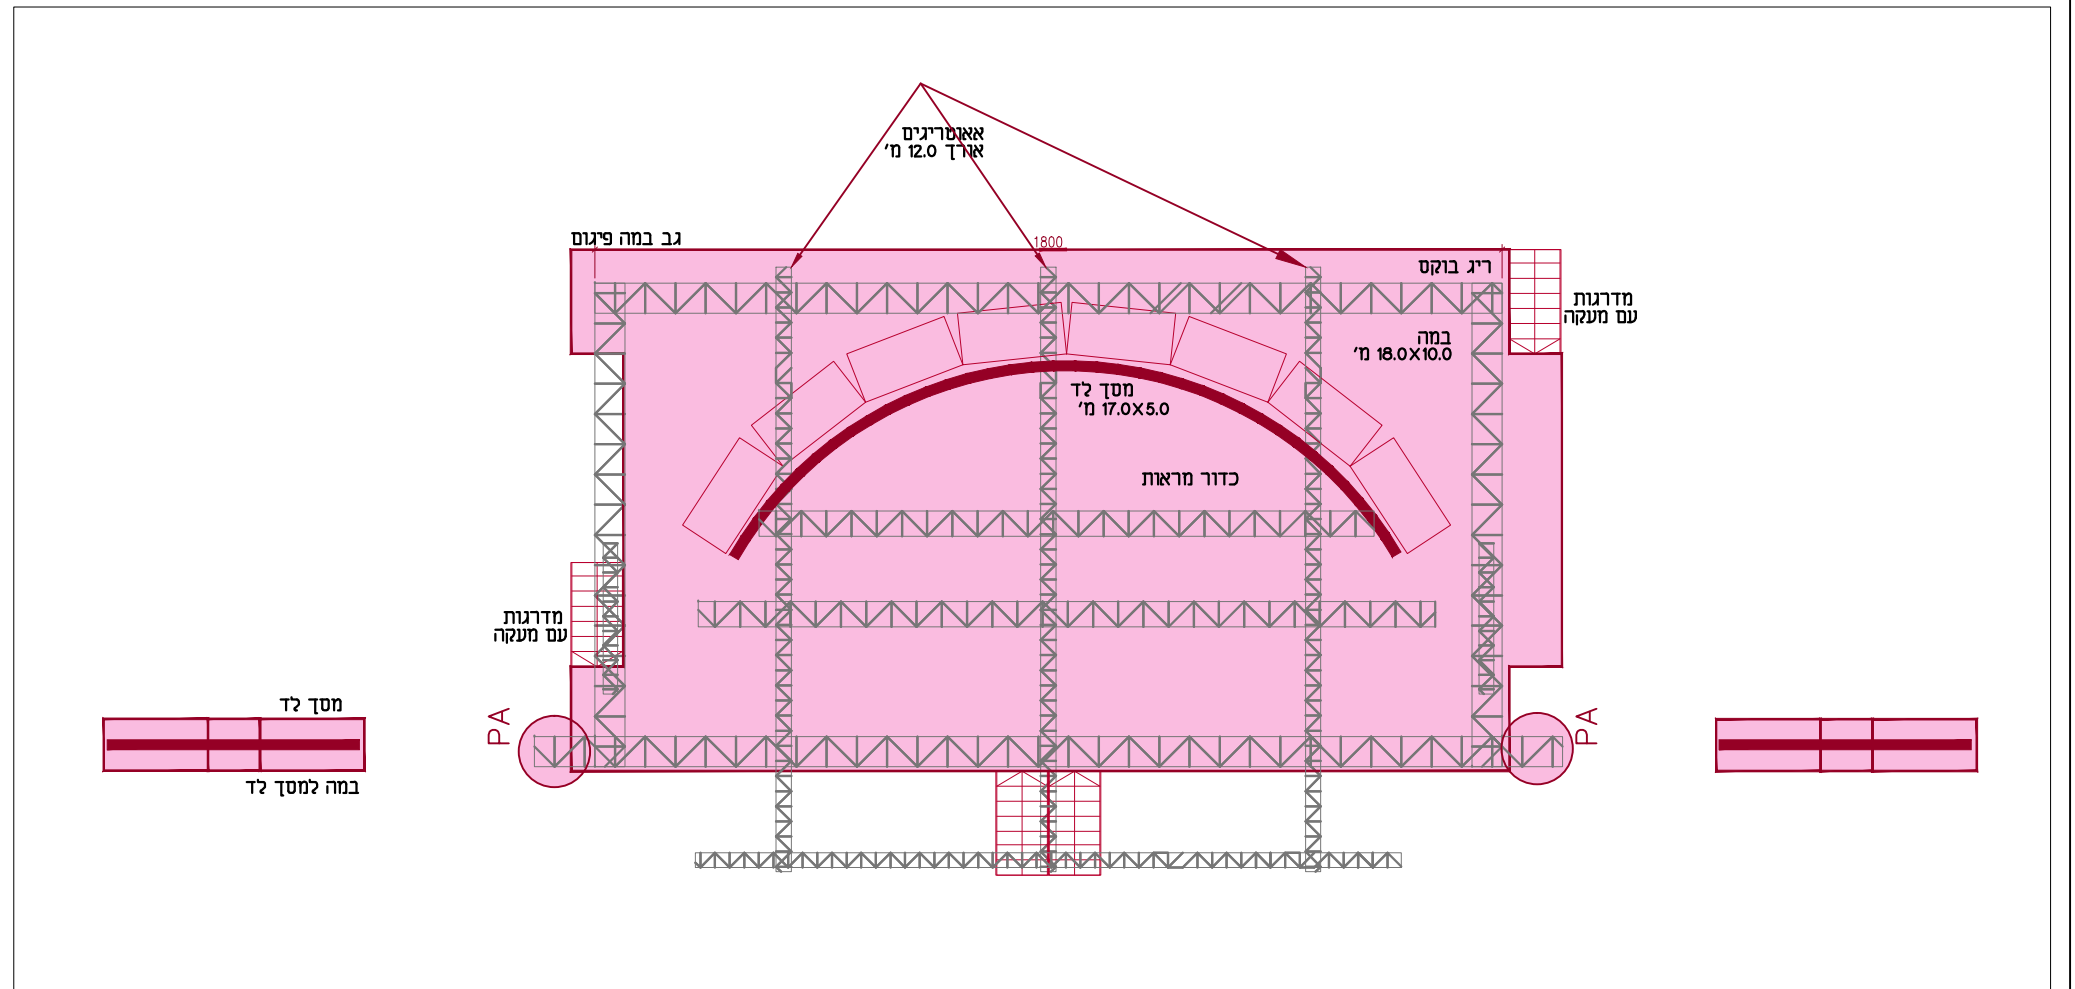

**פרט במה**  
 קנ"מ: 1:150